

ΕΦΗΜΕΡΙΣ ΤΗΣ ΚΥΒΕΡΝΗΣΕΩΣ
ΤΗΣ ΕΛΛΗΝΙΚΗΣ ΔΗΜΟΚΡΑΤΙΑΣ

ΕΝ ΑΘΗΝΑΙΣ ΤΗι 17 ΑΥΓΟΥΣΤΟΥ 1978 | ΤΕΥΧΟΣ ΤΕΤΑΡΤΟΝ | ΑΡΙΘΜΟΣ ΦΥΛΛΟΥ 417

ΠΕΡΙΕΧΟΜΕΝΑ

ΑΠΑΛΛΟΤΡΙΩΣΕΙΣ

ΑΠΟΦΑΣΕΙΣ

Ἀριθ. 71430 (1)

Περὶ ἐπικυρώσεως ἐκθέσεως καθορισμοῦ οριογραμμῶν αἰγιαλοῦ καὶ παραλίας στὴ θέση Δαμνόνι—Κάραβος, παραλιακῆς περιοχῆς Μύρθιου Ἁγ. Βασιλείου Ρεθύμνης, μπροστὰ ἀπὸ τὴν ἰδιοκτησία Μ. Ἠλιάκη.

Ο ΝΟΜΑΡΧΗΣ ΡΕΘΥΜΝΗΣ

Ἔχοντας ὑπόψη:

1. Τὶς διατάξεις: α) τοῦ ἄρθρου 1 τοῦ Ν. 3200/1955 «περὶ διοικητικῆς ἀποκεντρώσεως», β) τοῦ ἀπὸ 11-12/Νοεμβρίου 1929 Π. Διατάγματος «περὶ διοικήσεως δημοσίων κτημάτων», γ) τῶν ἄρθρων 1, 2 καὶ 3 τοῦ Α.Ν. 2344/1940 «περὶ αἰγιαλοῦ καὶ παραλίας», ὅπως τροποποιήθηκαν μὲ τὸ ἄρθρο 20 τοῦ Ν. 719/1977 καὶ δ) τοῦ ἄρθρου 5 τοῦ Α.Ν. 263/1968 «περὶ τροποποιήσεως καὶ συμπληρώσεως τῶν διατάξεων περὶ δημοσίων κτημάτων».

2. Τὴν ἀπὸ 5 Ἰουλίου 1978 ἔκθεση τῆς, κατ' ἄρθρο 74 τοῦ Π.Δ. 636/1977, Ἐπιτροπῆς καθορισμοῦ οριογραμμῆς αἰγιαλοῦ καὶ τὸ συνοδεῦον τὴν ἔκθεση αὐτὴ τοπογραφικὸ διάγραμμα τῆς ἀνωτέρω παραλιακῆς περιοχῆς, ποὺ συντάχθηκε στὶς 6 Μαΐου 1978 ἀπὸ τὸ μηχανικὸ Ἀντώνιο Κατικάκη, καὶ θεωρήθηκε στὶς 5.7.1978 ἀπὸ τὸ Δ/ντὴ Τεχνικῶν Ὑπηρεσιῶν Νομοῦ Ρεθύμνης Εὐριπίδη Τζανουδάκη καὶ

3. Τὴ σύμφωνη γνώμη τοῦ Γενικοῦ Ἐπιτελείου Ναυτικοῦ, ποὺ διατυπώθηκε μὲ τὸ Φ.187.2/449/15 Ἰουλίου 1978 ἔγγραφό του, ἀποφασίζουμε:

Ἐπικυρώνουμε α) τὴν ἀπὸ 5 Ἰουλίου 1978 ἔκθεση τῆς κατ' ἄρθρ. 74 τοῦ Π.Δ. 636/1977 Ἐπιτροπῆς, ἡ ὁποία, καθόρισε τὴν οριογραμμὴ αἰγιαλοῦ στὴν περιοχὴ Μύρθιου Ἁγ. Βασιλείου Ρεθύμνης, (τοποθεσία Δαμνόνι—Κάραβος) μπροστὰ ἀπὸ τὴν ἰδιοκτησία Μ. Ἠλιάκη καὶ β) τὸ συνοδεῦον τὴν ἔκθεση αὐτὴ ἀνωτέρω τοπογραφικὸ διάγραμμα, στὸ ὁποῖο ἔχει χαραχθεῖ μὲ κόκκινη γραμμὴ ἡ οριογραμμὴ τοῦ αἰγιαλοῦ καὶ μὲ κίτρινη ἡ οριογραμμὴ τῆς παραλίας.

Ἡ ἀπόφαση αὐτὴ ὡς καὶ ἡ ἀνωτέρω ἀπὸ 5.7.1978 ἔκθεση τῆς Ἐπιτροπῆς νὰ δημοσιευθοῦν στὴν Ἐφημερίδα τῆς Κυβερνήσεως.

Ρέθυμνο, 31 Ἰουλίου 1978

Ὁ Νομάρχης
ΑΘ. ΣΠΥΡΟΠΟΥΛΟΣ

ΕΚΘΕΣΙΣ

Καθορισμοῦ οριογραμμῆς αἰγιαλοῦ καὶ παραλίας εἰς θέσιν Δαμνόνι—Κάραβος περιοχῆς Μύρθιου Ἁγ. Βασιλείου.

Οἱ ὑπογεγραμμένοι: 1) Κων/νος Καλιγιάννης Ἐφοριακὸς Δ/ντὴς Β' Οἰκονομικὸς Ἔφορος Ρεθύμνης, 2) Εὐριπίδης Τζανουδάκης Μηχ/κὸς ἐπὶ 3ῳ β ἀναπληρωτὴς Δ/ντοῦ Τεχν. Ὑπηρεσιῶν Νομοῦ Ρεθύμνης, 3) Κων/νος Χατζημανωλάκης Ἀνθ/ρχος Λιμεν. Σώματος Λιμενάρχης Ρεθύμνης, ἀποτελοῦντες τὴν τοπικὴν ἐπιτροπὴν καθορισμοῦ οριογραμμῆς αἰγιαλοῦ καὶ παραλίας συμφώνως τῇ παρ. 2 τοῦ ἄρθρου 2 τοῦ Α.Ν. 263/68 «περὶ τροποποιήσεως καὶ συμπληρώσεως τῶν διατάξεων περὶ Δημοσίων Κτημάτων, προέβημεν μετ' ἐπιτόπιον ἐξέτασιν τὴν 5ην Ἰουλίου 1978 εἰς τὸν καθορισμὸν τῆς οριογραμμῆς αἰγιαλοῦ καὶ παραλίας εἰς τὴν θέσιν Δαμνόνι—Κάραβος—περιοχῆς Μύρθιου Ἁγ. Βασιλείου ὡς κάτωθι:

Α) Ὀριογραμμὴ αἰγιαλοῦ ὁρίζεται ἡ σημειουμένη διὰ ἐρυθρᾶς μελάνης πολυγωνικὴ γραμμὴ καὶ διὰ τῶν σημείων ἀπὸ 1 ἕως 27 τὰ ὁποῖα ἔχουν σημανθῆ μονίμως ἐπὶ τοῦ ἐδάφους.

Β) Ὀριογραμμὴ παραλίας ὁρίζεται ἡ σημειουμένη διὰ κιτρίνης μελάνης πολυγωνικὴ γραμμὴ καὶ διὰ τῶν σημείων ἀπὸ 1' ἕως καὶ 24' τὰ ὁποῖα ἔχουν σημανθεῖ μονίμως ἐπὶ τοῦ ἐδάφους.

Ἡ ἐπιτροπὴ παρατηρεῖ τὰ κάτωθι:

1) Ὁ καθορισμὸς ἔγινε διὰ πρώτη φορά.
2) Τὸ τοπογραφικὸ διάγραμμα συνετάχθη τὴν 6.5.1978 μὲ συντάξαντα Μηχανικὸ τὸν Ἀντ. Κατικάκη.
3) Ἡ αὐτοψία ἔγινε τὴν 5.7.78.
4) Τὸ ὑπ' ἀριθ. Φ.187.2/393/29.6.1978 ἔγγραφο τοῦ Γ.Ε.Ν.

Ἐν Ρεθύμνῳ τῇ 5 Ἰουλίου 1978

Ἡ Ἐπιτροπὴ
ΚΩΝ. ΚΑΛΛΙΓΙΑΝΝΗΣ
Ἐφορ/κὸς Δ/ντὴς Β'
ΕΥΡ. ΤΖΑΝΟΥΔΑΚΗΣ
Νομ/κὸς μὲ 3ο β
ΚΩΝ/ΝΟΣ ΧΑΤΖΗΜΑΝΩΛΑΚΗΣ
Ἀνθ/ρχος Λιμ. Σώματος

Λ υ β ι κ ό ν
Π έ λ α γ ο ς
ΤΟΠΟΓΡΑΦΙΚΟΝ ΔΙΑΓΡΑΜΜΑ
ΙΔΙΟΚΤΗΣΙΑΣ
ΕΙΣ ΘΕΣΙΝ "ΚΑΡΑΒΟΣ" ΚΟΙΝΟΤΗΤΟΣ
ΜΥΡΘΙΟΥ ΑΓ. ΒΑΣΙΛΕΙΟΥ
ΝΟΜΟΥ ΡΕΘΥΜΝΗΣ
ΠΡΟΣ ΚΑΘΟΡΙΣΜΟΝ ΟΡΙΩΝ ΑΙΓΙΑΛΟΥ
ΚΑΙ ΠΑΡΑΛΙΑΣ
ΚΛΙΜΑΞ 1:500
Όρια Ιδιοκτησίας
Ο ΣΥΝΤΑΞΑΣ
ORMOS PLAKIAS
LIVIKOU PELAGOS



ΠΟΛΕΟΔΟΜΙΑ

ΔΙΑΤΑΓΜΑΤΑ

(2)

Περὶ καθορισμοῦ συντελεστῶν δομήσεως καὶ ὅρων δομήσεως εἰς τινας Δήμους καὶ Κοινότητας (Δυτικὰ Προάστια) τοῦ Λεκανοπεδίου Ἀττικῆς.

Ο ΠΡΟΕΔΡΟΣ ΤΗΣ ΕΛΛΗΝΙΚΗΣ ΔΗΜΟΚΡΑΤΙΑΣ

Ἔχοντας ὑπ' ὄψει :

1. Τὰς διατάξεις τοῦ ἀπὸ 17 Ἰουλίου 1923 Ν.Δ/τος «περὶ σχεδίων πόλεων κ.λπ.», ὡς μεταγενεστέρως ἐτροποποιήθησαν καὶ συνεπληρώθησαν καὶ εἰδικώτερον τοῦ ἄρθρου 9 αὐτοῦ.

2. Τὰς διατάξεις τοῦ Ν.Δ.8/1973 «περὶ Γ.Ο.Κ., ὡς ἐτροποποιήθη διὰ τοῦ Ν.Δ., 205/1974 (ΦΕΚ 363/Δ) καὶ εἰδικώτερον τῶν ἄρθρων 21(παρ. 1 καὶ 3), 22 καὶ 35 αὐτοῦ.

3. Τὰς διατάξεις τοῦ Ν.651/1977 «περὶ καταργήσεως τοῦ Ν.Δ/τος 349/1974, τροποποιήσεως τοῦ «περὶ αὐθαιρέτων οἰκοδομικῶν κατασκευῶν διατάξεων καὶ ρυθμίσεως συναφῶν θεμάτων» (ΦΕΚ 207/Α).

4. Τὴν ὑπ' ἀριθ. ΕΔ2/α/04/59/Φ.Θ.2.1.1/29.3.1978 ἀπόφασιν «περὶ μεταβιβάσεως ἁρμοδιοτήτων τοῦ Ὑπουργοῦ Δημοσίων Ἔργων εἰς τὸν Ὑφυπουργὸν τοῦ αὐτοῦ Ὑπουργείου» (ΦΕΚ 282/Β).

5. Τὴν ὑπ' ἀριθ. 196/1978 γνωμοδότησιν τοῦ Συμβουλίου Δημοσίων Ἔργων (Τμῆμα Οἰκισμοῦ).

6. Τὴν ὑπ' ἀριθ. 710/1978 γνωμοδότησιν τοῦ Συμβουλίου τῆς Ἐπικρατείας, προτάσει τοῦ ἐπὶ τῶν Δημοσίων Ἔργων Ὑφυπουργοῦ ἀπεφασίσαμεν :

Ἄρθρον 1.

Καθορίζονται συντελεσταὶ δομήσεως τῶν οἰκοπέδων περιοχῶν τοῦ Λεκανοπεδίου Ἀττικῆς (Δυτικὰ Προάστια), ἤτοι τῶν Δήμων Ἀχαρνῶν, Ἁγίων Ἀναργύρων, Νέων Λιοσίων, Περιστερίου, Χαϊδαρίου, Αἰγάλεω, Ταύρου, τῶν Κοινοτήτων Ἄνω Λιοσίων, Καματεροῦ, Πετρουπόλεως καὶ τῶν περιοχῶν Βαρυμπόμπης, Μπίλιζας καὶ Δαφνίου κατὰ τομεῖς I, II, III, IV, V, VI, VII καὶ VIII ὡς ἐμφαίνονται εἰς τὰ ὑπὸ τοῦ Γενικοῦ Διευθυντοῦ Οἰκισμοῦ τεθεωρημένα διὰ τῆς ὑπ' ἀριθ. Γ.23048/1978 πράξεως αὐτοῦ τέσσερα (4) σχετικὰ πρωτότυπα διαγράμματα ὑπὸ κλίμακα 1 : : 10.000, τῶν ὁποίων συνοπτικὰ ἀντίτυπα δημοσιεύονται μετὰ τοῦ παρόντος ὡς κάτωθι :

Μέγιστος συντελεστὴς δομήσεως :

Τομεὺς	I.	1,80
»	II.	1,60
»	III.	1,20
»	IV.	1,00
»	V.	0,80
»	VI.	0,60
»	VII.	0,40
»	VIII.	0,30

Ἄρθρον 2.

Ὁ μέγιστος ἐπιτρεπόμενος ἀριθμὸς ὀρόφων καὶ τὸ μέγιστον ἐπιτρεπόμενον ὕψος τῶν οἰκοδομῶν τῶν ἀνεγειρομένων ἐντὸς τῶν περιοχῶν τῶν ὁποίων οἱ συντελεσταὶ δομήσεως καθορίζονται διὰ τοῦ προηγουμένου ἄρθρου 1 καθορίζονται ὡς εἰς τὸν κάτωθι πίνακα.

Περιοχὴ	Καθορισθεὶς διὰ τοῦ ἄρθρου 1 τοῦ παρόντος συντελεστὴς δομήσεως	Οἰκοδομικὸν σύστημα ἴσχυον κατὰ περιοχὴν	Μέγιστος ἀριθ. ὀρόφων	Μέγιστον ὕψος κτιρίων	Μέγιστος ἀριθμ. ὀρόφων ἐν προσόψει
(1)	(2)	(3)	(4)	(5)	(6)
Τομεὺς I	1,80	συνεχὲς	5	κατὰ ΓΟΚ	κατὰ ΓΟΚ
Τομεὺς I	1,80	Π.Ε.	5	17 μ.	κατὰ ΓΟΚ
Τομεὺς I Περιστέρι (διάταγμα 23-6-1970 (ΦΕΚ 144/Δ). Αἰγάλεω (διάταγμα 5-6-1972 (ΦΕΚ 188/Δ)	1,80	συνεχὲς	3	κατὰ ΓΟΚ	κατὰ ΓΟΚ
Τομεὺς II : Νέα Λιόσια, Ἅγιοι Ἀνάργυροι, Περιστέρι ὅπου δὲν ἴσχυε ὁ Α.Ν. 395/1968	1,60	συνεχὲς	3	κατὰ ΓΟΚ	κατὰ ΓΟΚ
Τομεὺς II : Πετρούπολη, Ἅγιοι Ἀνάργυροι	1,60	συνεχὲς	4	κατὰ ΓΟΚ	κατὰ ΓΟΚ
Τομεὺς II : Ἅγιοι Ἀνάργυροι	1,60	Π.Ε.	4	14 μ.	κατὰ ΓΟΚ
Τομεὺς II : Λοιπὲς περιοχὲς	1,60	συνεχὲς ἢ Π.Ε.	5	17 μ.	κατὰ ΓΟΚ
Τομεὺς III : Ἄνω Λιόσια	1,20	συνεχὲς	2	8 μ.	κατὰ ΓΟΚ
Τομεὺς III : Ἄνω Λιόσια	1,20	συνεχὲς	3	κατὰ ΓΟΚ	κατὰ ΓΟΚ
Τομεὺς III : Λοιπὲς περιοχὲς	1,20	συνεχὲς ἢ Π.Ε.	5	17	κατὰ ΓΟΚ
Τομεὺς IV : Ἀχαρναὶ	1,00	συνεχὲς	2	κατὰ ΓΟΚ	κατὰ ΓΟΚ
Τομεὺς IV : Ἄνω Λιόσια	1,00	συνεχὲς	3	κατὰ ΓΟΚ	κατὰ ΓΟΚ
Τομεὺς IV : Λοιπὲς περιοχὲς	1,00	συνεχὲς ἢ Π.Ε.	5	17	κατὰ ΓΟΚ
Τομεὺς V : Αἰγάλεω (Προφήτης Ἠλίας)	0,80	Π.Ε.	2	8 μ.	κατὰ ΓΟΚ
Τομεὺς V : Λοιπὲς περιοχὲς	0,80	Π.Ε.	5	17 μ.	κατὰ ΓΟΚ
Τομεὺς VI	0,60	Π.Ε.	3	11 μ.	κατὰ ΓΟΚ
Τομεὺς VII	0,40	Π.Ε.	2	8 μ.	κατὰ ΓΟΚ
Τομεὺς VIII : Ἀχαρναὶ	0,30	Π.Ε.	2	8 μ.	κατὰ ΓΟΚ
Τομεὺς VIII : Ἄνω Λιόσια	0,30	Π.Ε.	3	11 μ.	κατὰ ΓΟΚ

Ἄρθρον 3.

1. Ἐξακολουθοῦν νὰ ἐφαρμόζωνται οἱ μέχρι τῆς δημοσιεύσεως τοῦ παρόντος διατάγματος ἰσχύοντες ὅροι δομήσεως, ἐφ' ὅσον συντρέχουν αἱ προϋποθέσεις αἱ ἀναφερόμεναι εἰς τὰ ἐδάφια α καὶ β τῆς παραγράφου 1 τοῦ ἄρθρου 12 τοῦ Ν. 651/1977 «περὶ καταργήσεως τοῦ Ν. Διατάγματος 349/1974 κ.λπ. (ΦΕΚ 207/Α)».

2. Εἰς τὰς περιπτώσεις τοῦ ἐδαφίου β τῆς παραγράφου 1 τοῦ ἄρθρου 12 τοῦ αὐτοῦ ὡς ἄνω Ν. 651/1977 ἡ μελέτη πρὸς ἔκδοσιν οἰκοδομικῆς ἀδείας δέον ὅπως ὑποβληθῇ ἐντὸς τετραμήνου ἀπὸ τῆς δημοσιεύσεως τοῦ παρόντος Διατάγματος. Παρερχομένη ἀπράκτου τῆς προθεσμίας ταύτης ἡ ἄδεια ἐκδίδεται βάσει τῶν διὰ τοῦ παρόντος διατάγματος, καθοριζομένων ὅρων καὶ περιορισμῶν δομήσεως.

3. Ἄδειαι οἰκοδομῆς ἐκδιδόμεναι μὲ τοὺς πρὸ τῆς δημοσιεύσεως τοῦ παρόντος ὅρους δομήσεως ἰσχύουν διὰ τρία (3) ἔτη ἀπὸ τῆς ἐκδόσεώς των καὶ πάντως οὐχὶ πέραν τῶν τεσσάρων (4) ἐτῶν ἀπὸ τῆς δημοσιεύσεως τοῦ παρόντος διατάγματος.

Εἰς τὸν αὐτὸν ἐπὶ τῶν Δημοσίων Ἔργων Ὑφυπουργὸν ἀνατίθεμεν τὴν δημοσίευσιν καὶ ἐκτέλεσιν τοῦ παρόντος Διατάγματος.

Ἐν Ἀθήναις τῇ 11 Αὐγούστου 1978


Ο ΠΡΟΕΔΡΟΣ ΤΗΣ ΔΗΜΟΚΡΑΤΙΑΣ


ΚΩΝΣΤΑΝΤΙΝΟΣ Δ. ΤΣΑΤΣΟΣ


Ο ΥΦΥΠΟΥΡΓΟΣ ΔΗΜΟΣΙΩΝ ΕΡΓΩΝ


ΣΤΕΦΑΝΟΣ ΜΑΝΟΣ



ΑΘΗΝΩΝ 1:10.000

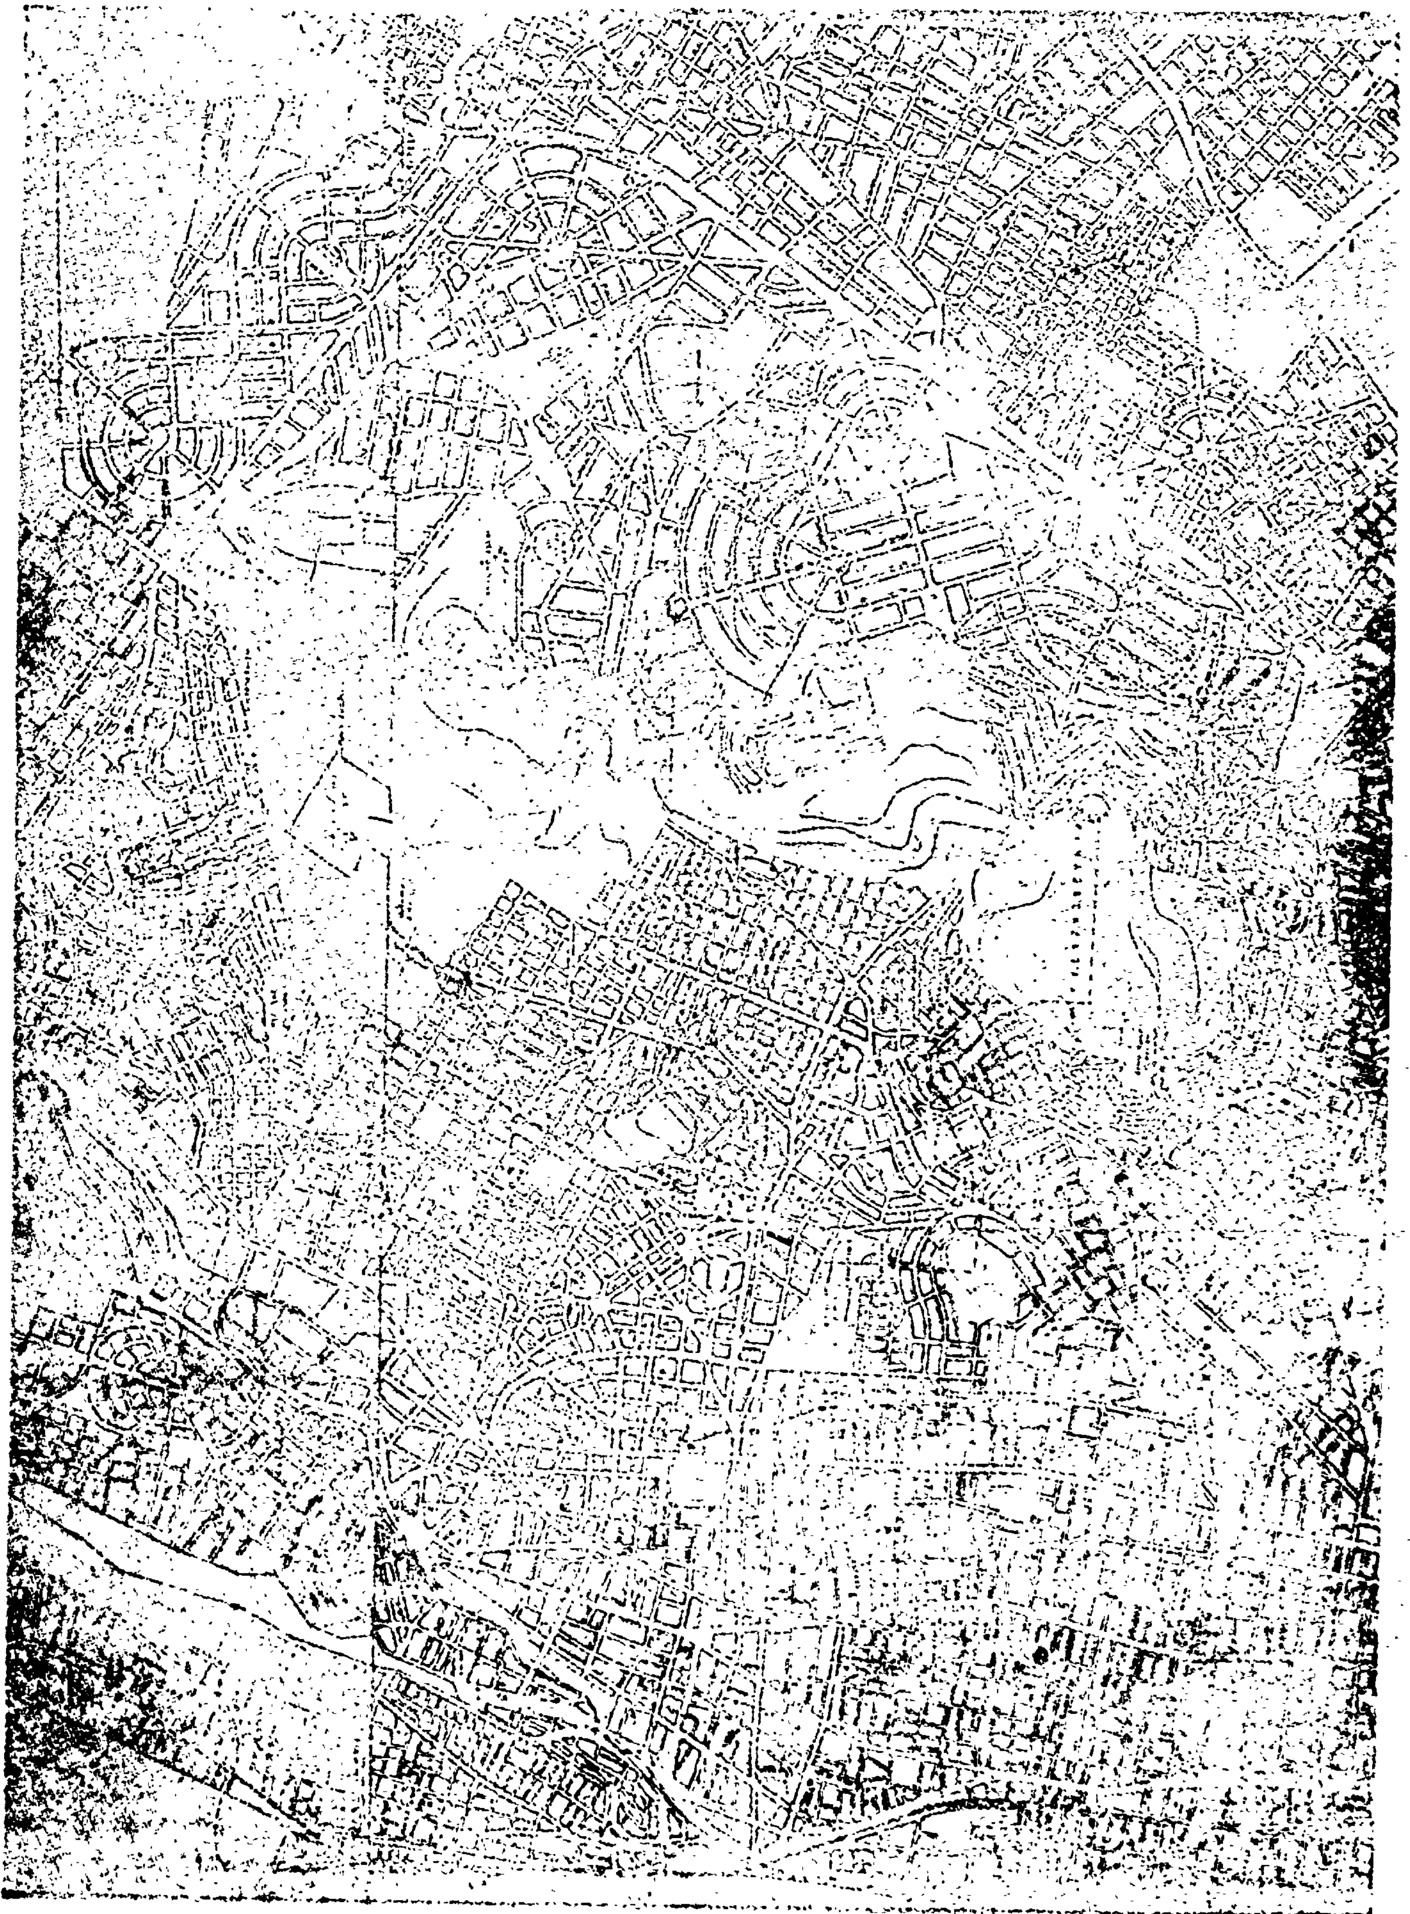


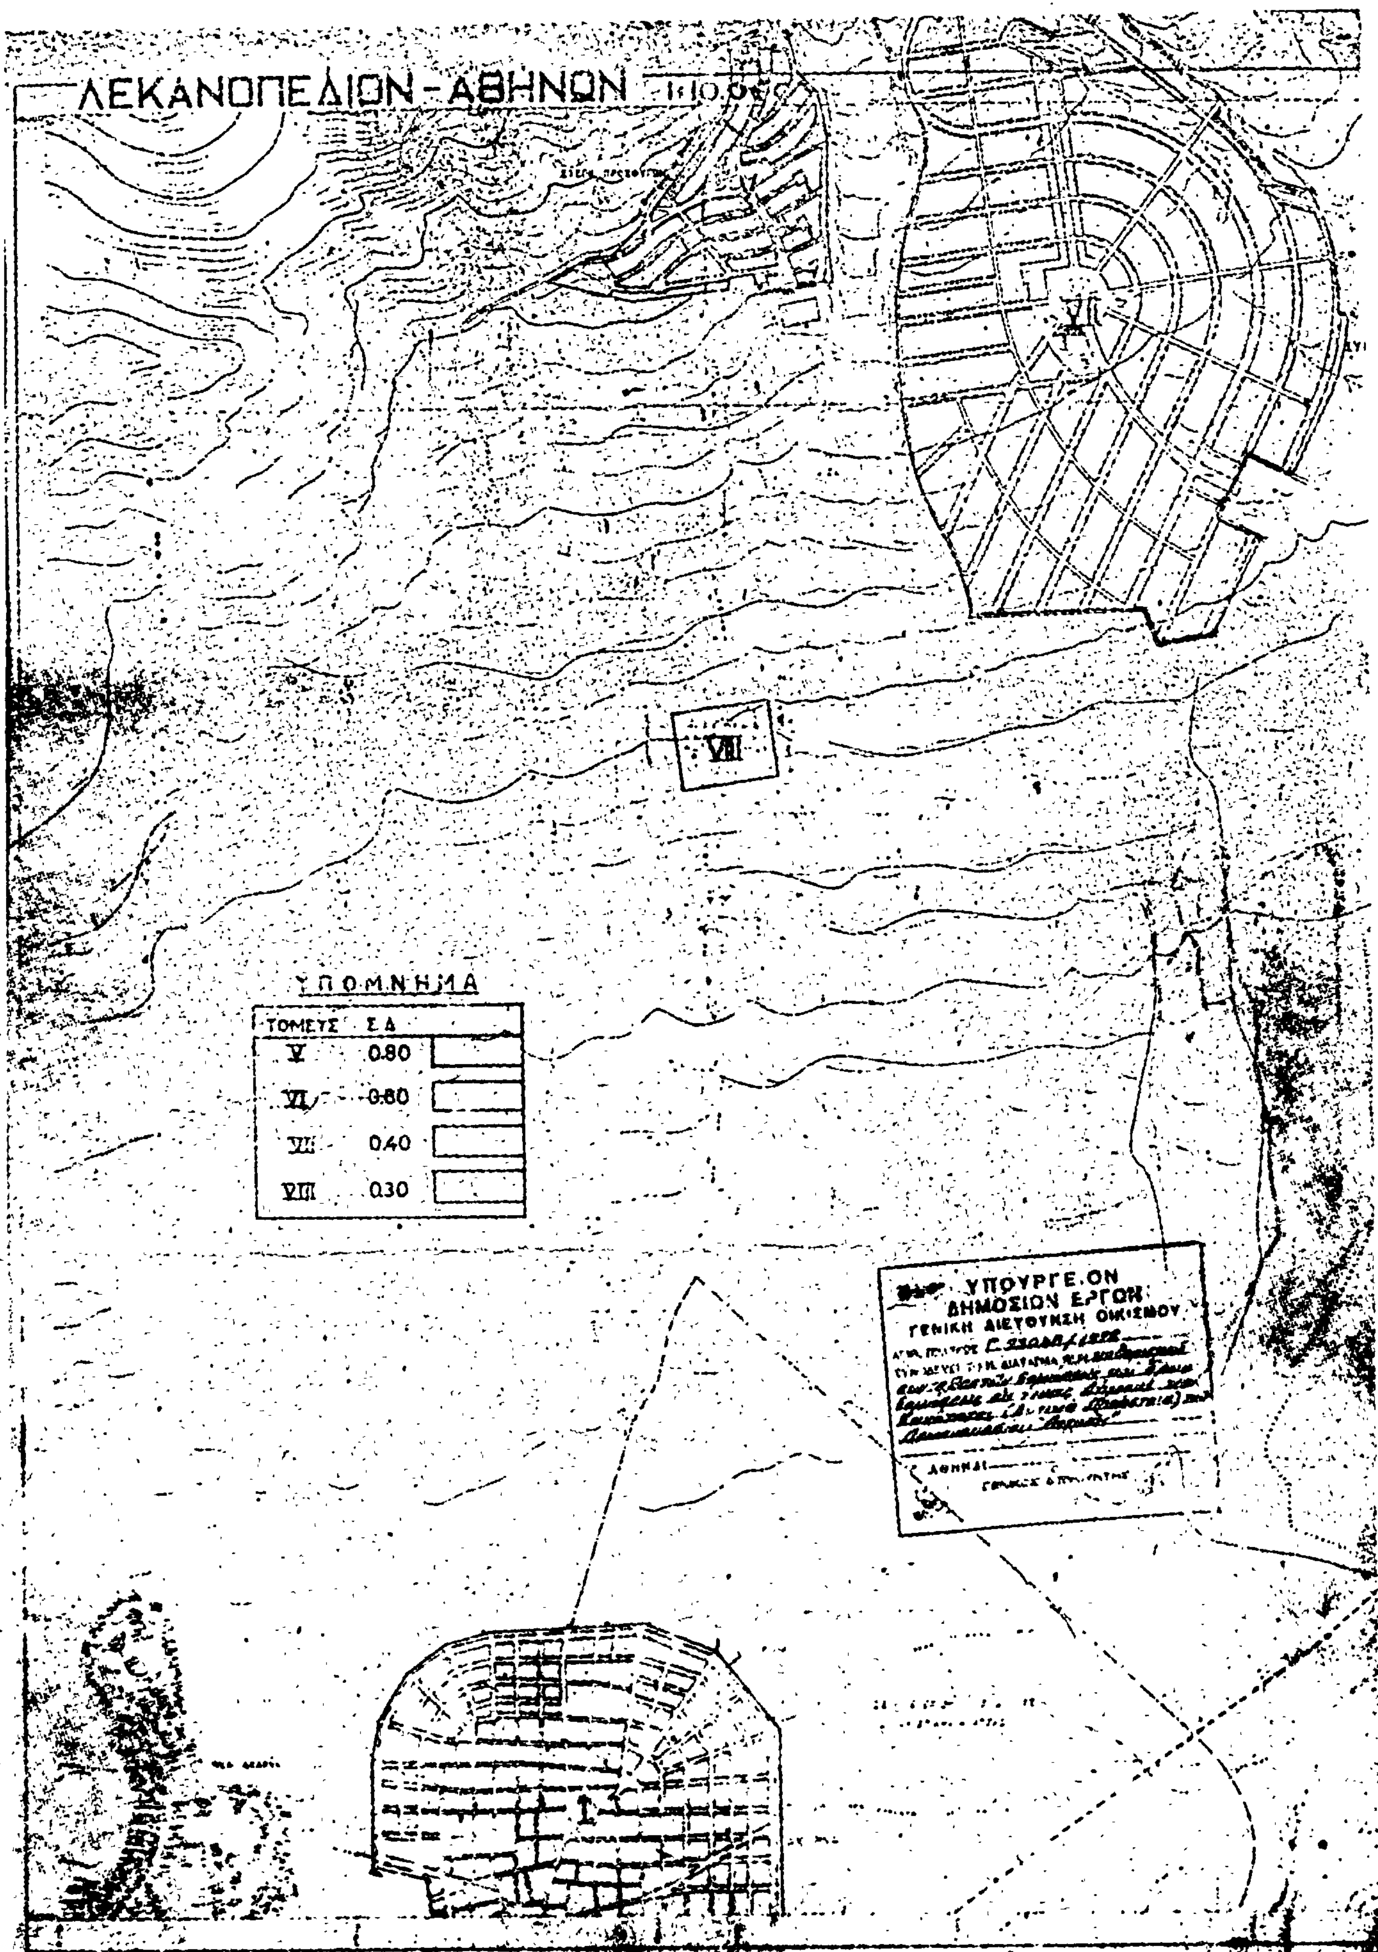
ΛΕΚΑΝΟΠΕΔΙΟΝ-ΑΘΗΝΩΝ
VI
VIII
ΥΠΟΜΝΗΜΑ
ΤΟΜΕΥΣ Σ.Δ.
V 0.80
VI 0.80
VII 0.40
VIII 0.30
ΥΠΟΥΡΓΕΙΟΝ ΔΗΜΟΣΙΩΝ ΕΡΓΩΝ
ΓΕΝΙΚΗ ΔΙΕΥΘΥΝΣΙΣ ΟΙΚΙΣΜΟΥ
ΑΘΗΝΑΙ
ΥΠΟΥΡΓΕΙΟΝ ΣΥΓΚΟΙΝ. & ΔΗΜ. ΕΡΓΩΝ

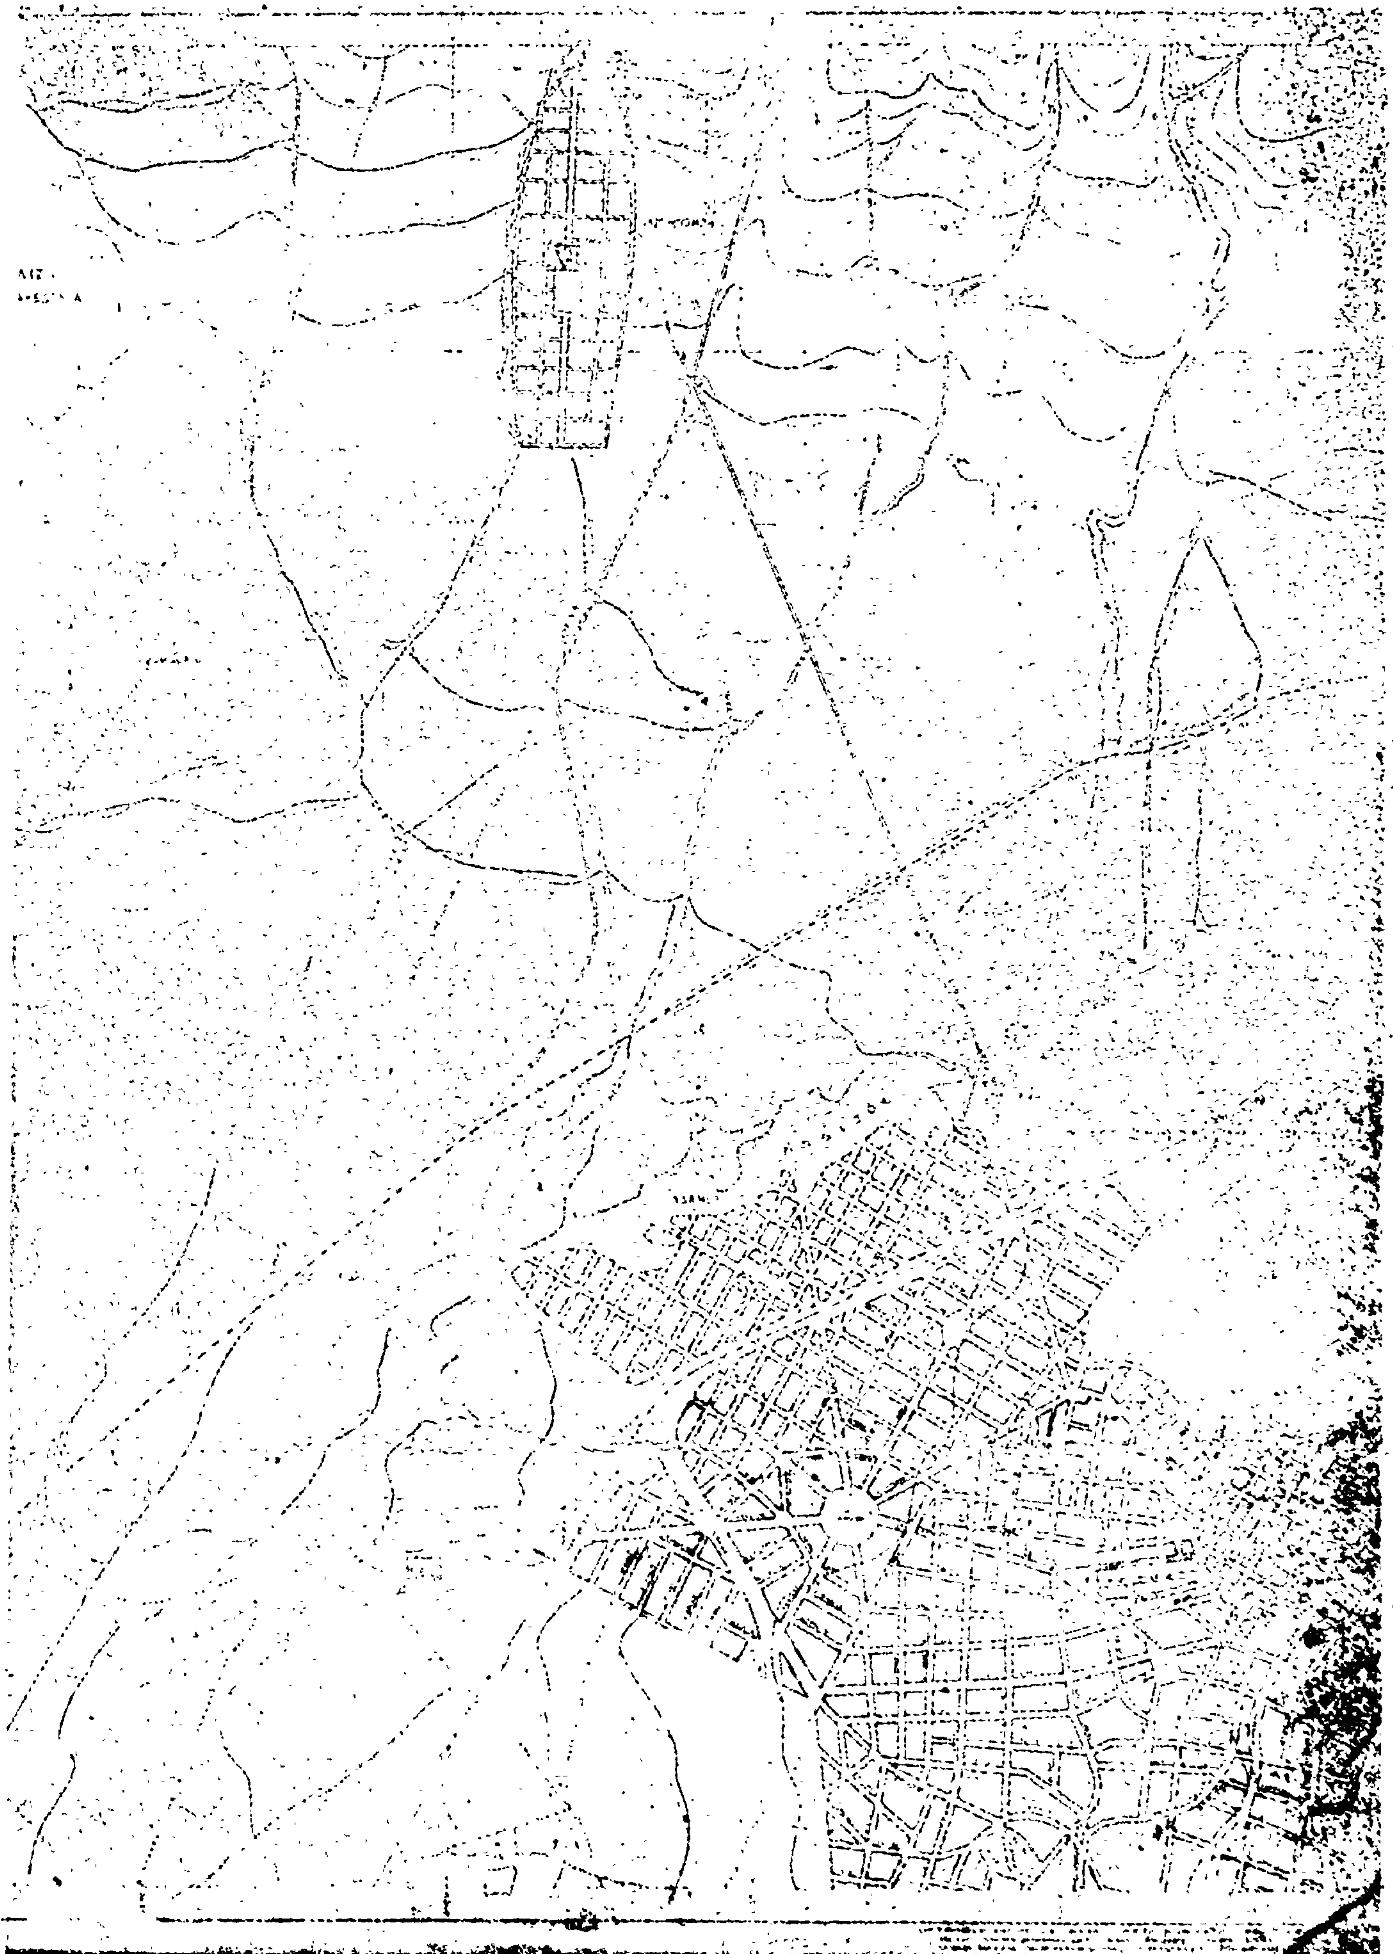


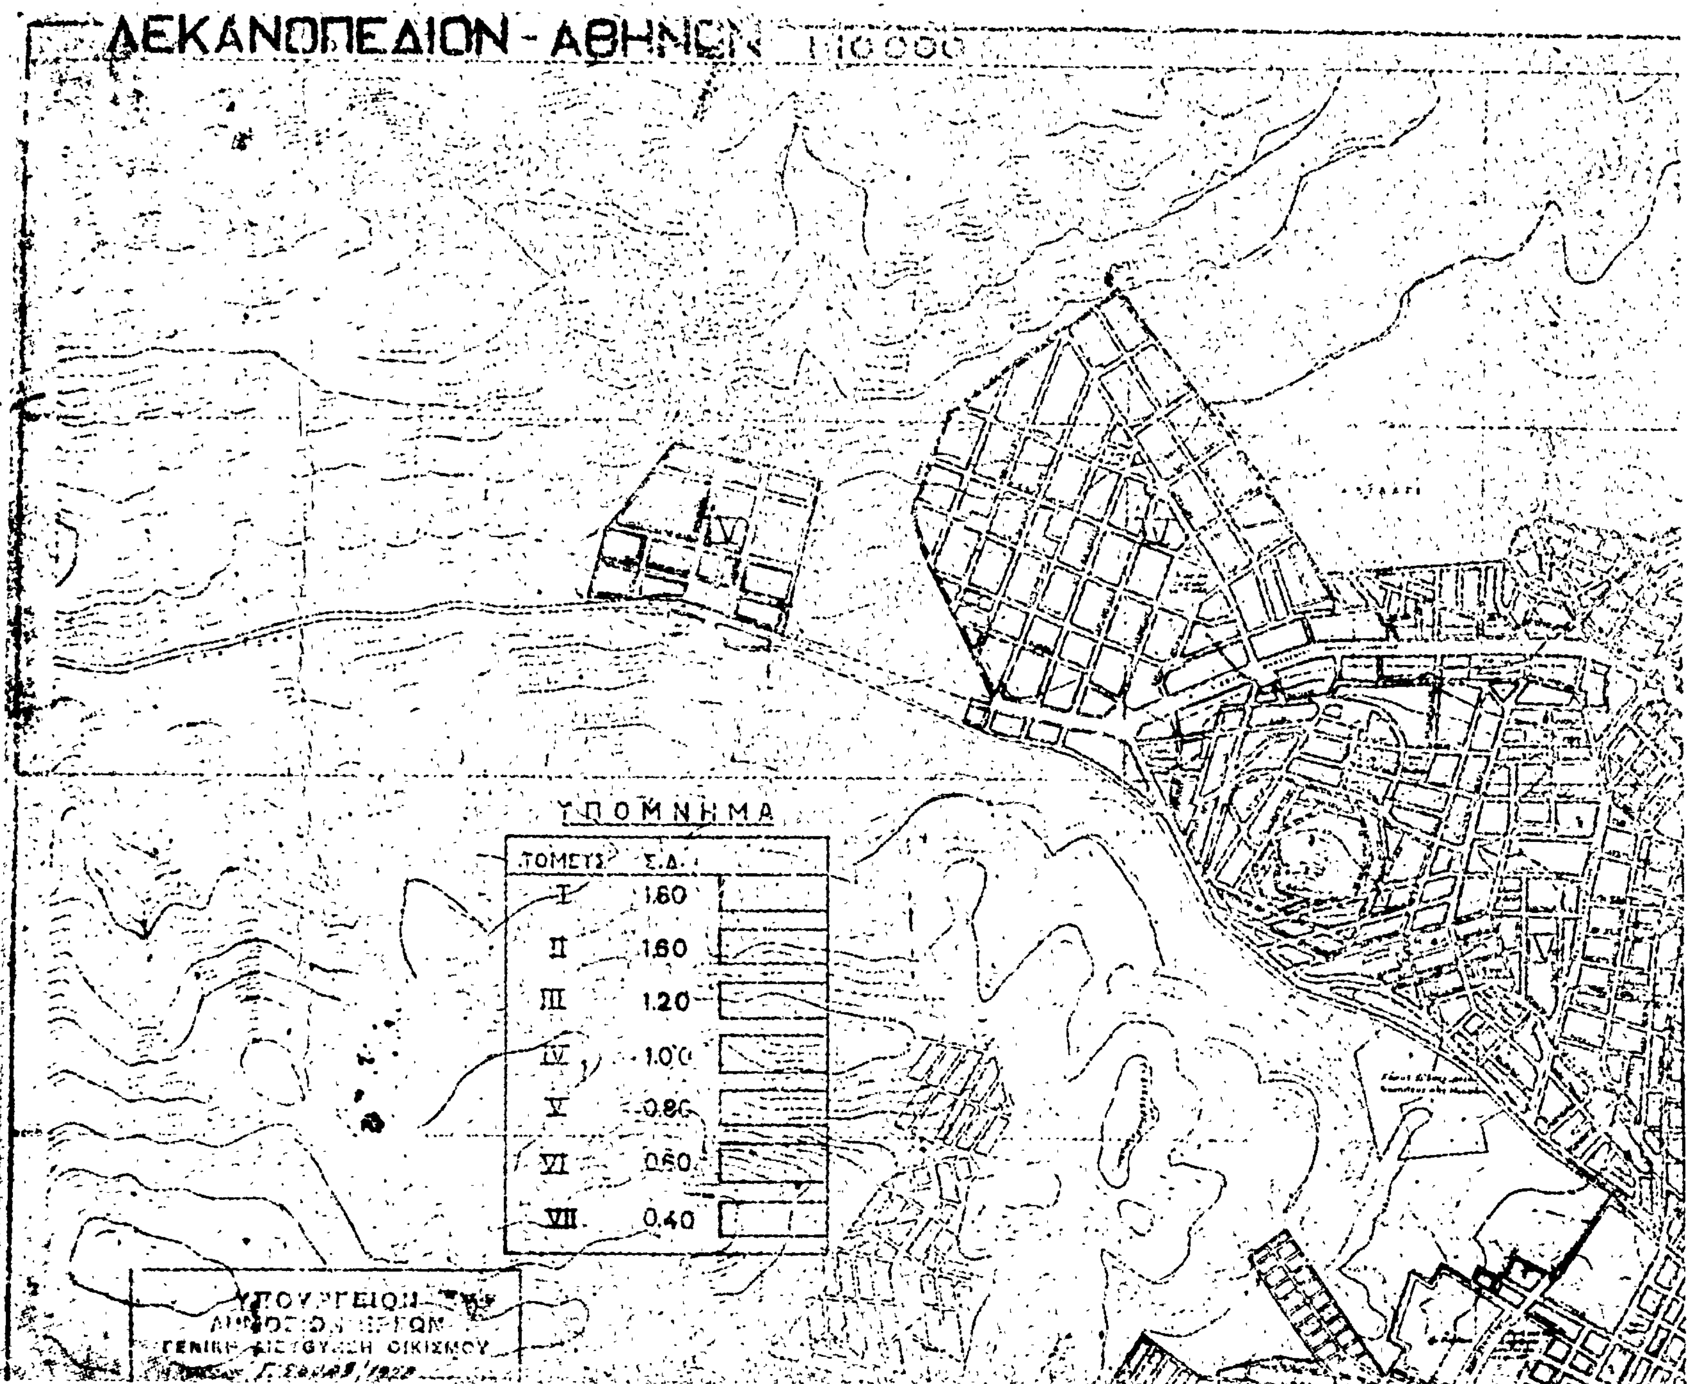
ΔΕΚΑΝΟΠΕΔΙΟΝ - ΑΘΗ
ΥΠΟΜΝΗΜΑ
ΤΟΜΕΙΣ Σ.Δ.
I 1.60
II 1.60
III 1.20
IV 1.00
V 0.80
VI 0.60
VII 0.40
ΥΠΟΥΡΓΕΙΟΝ

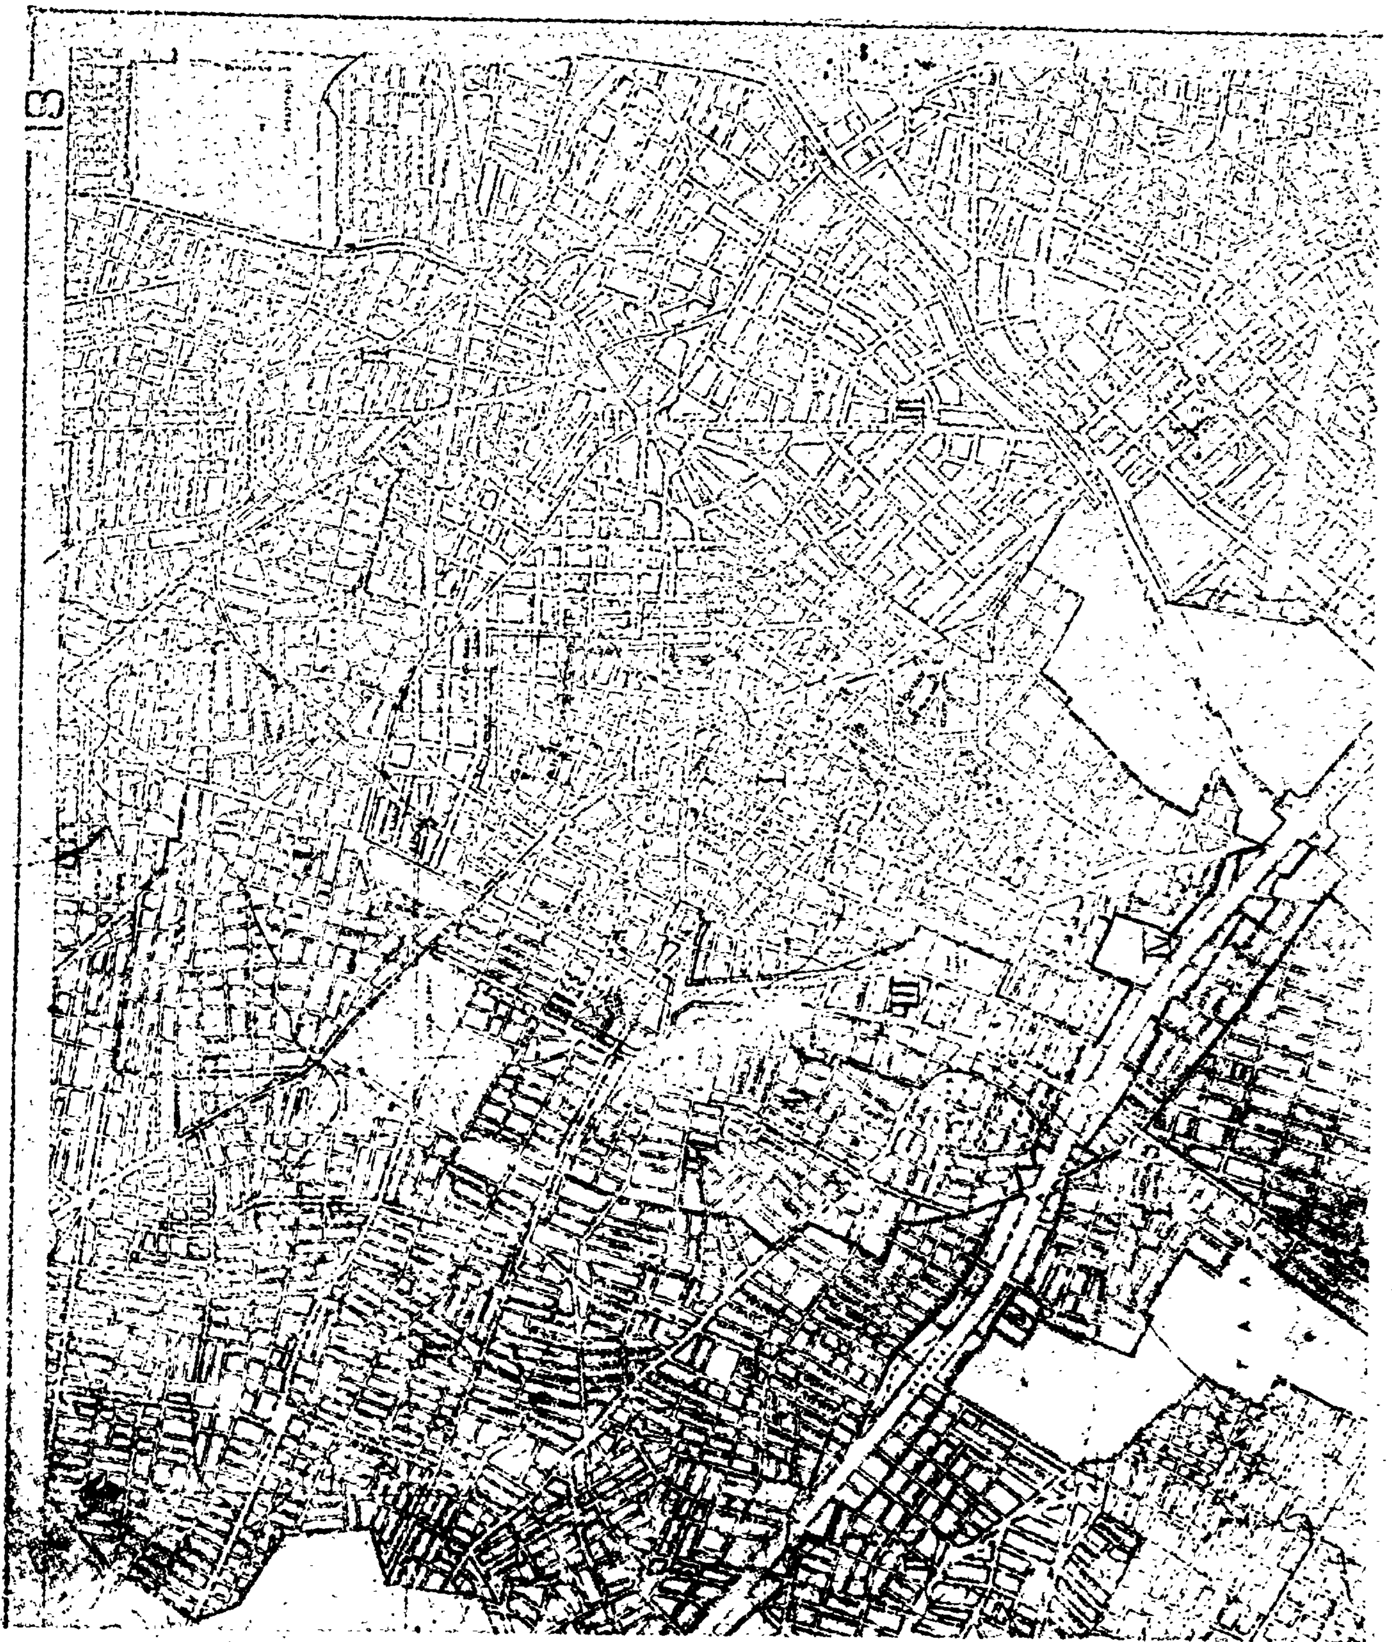

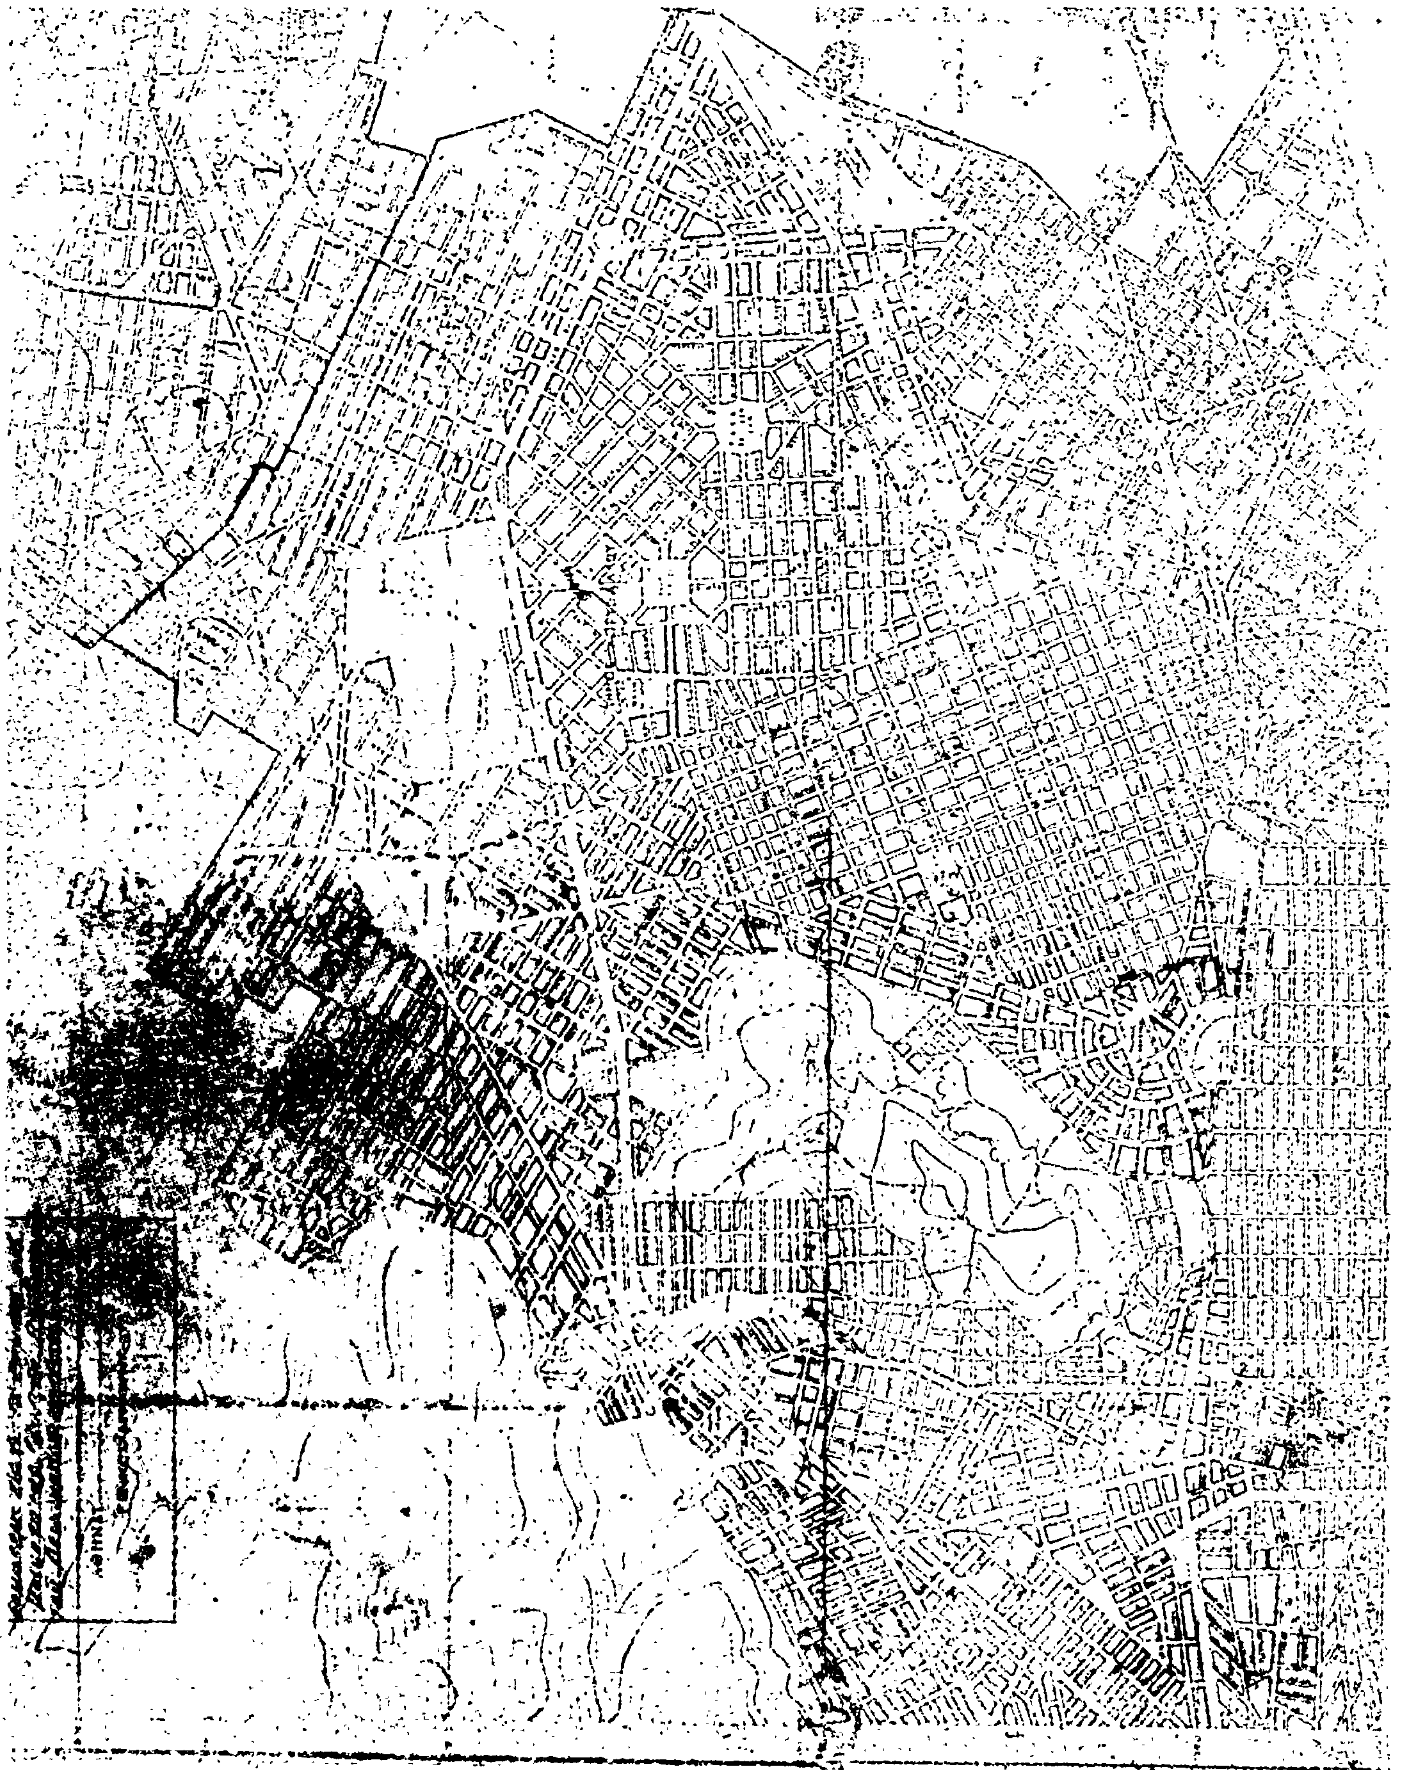

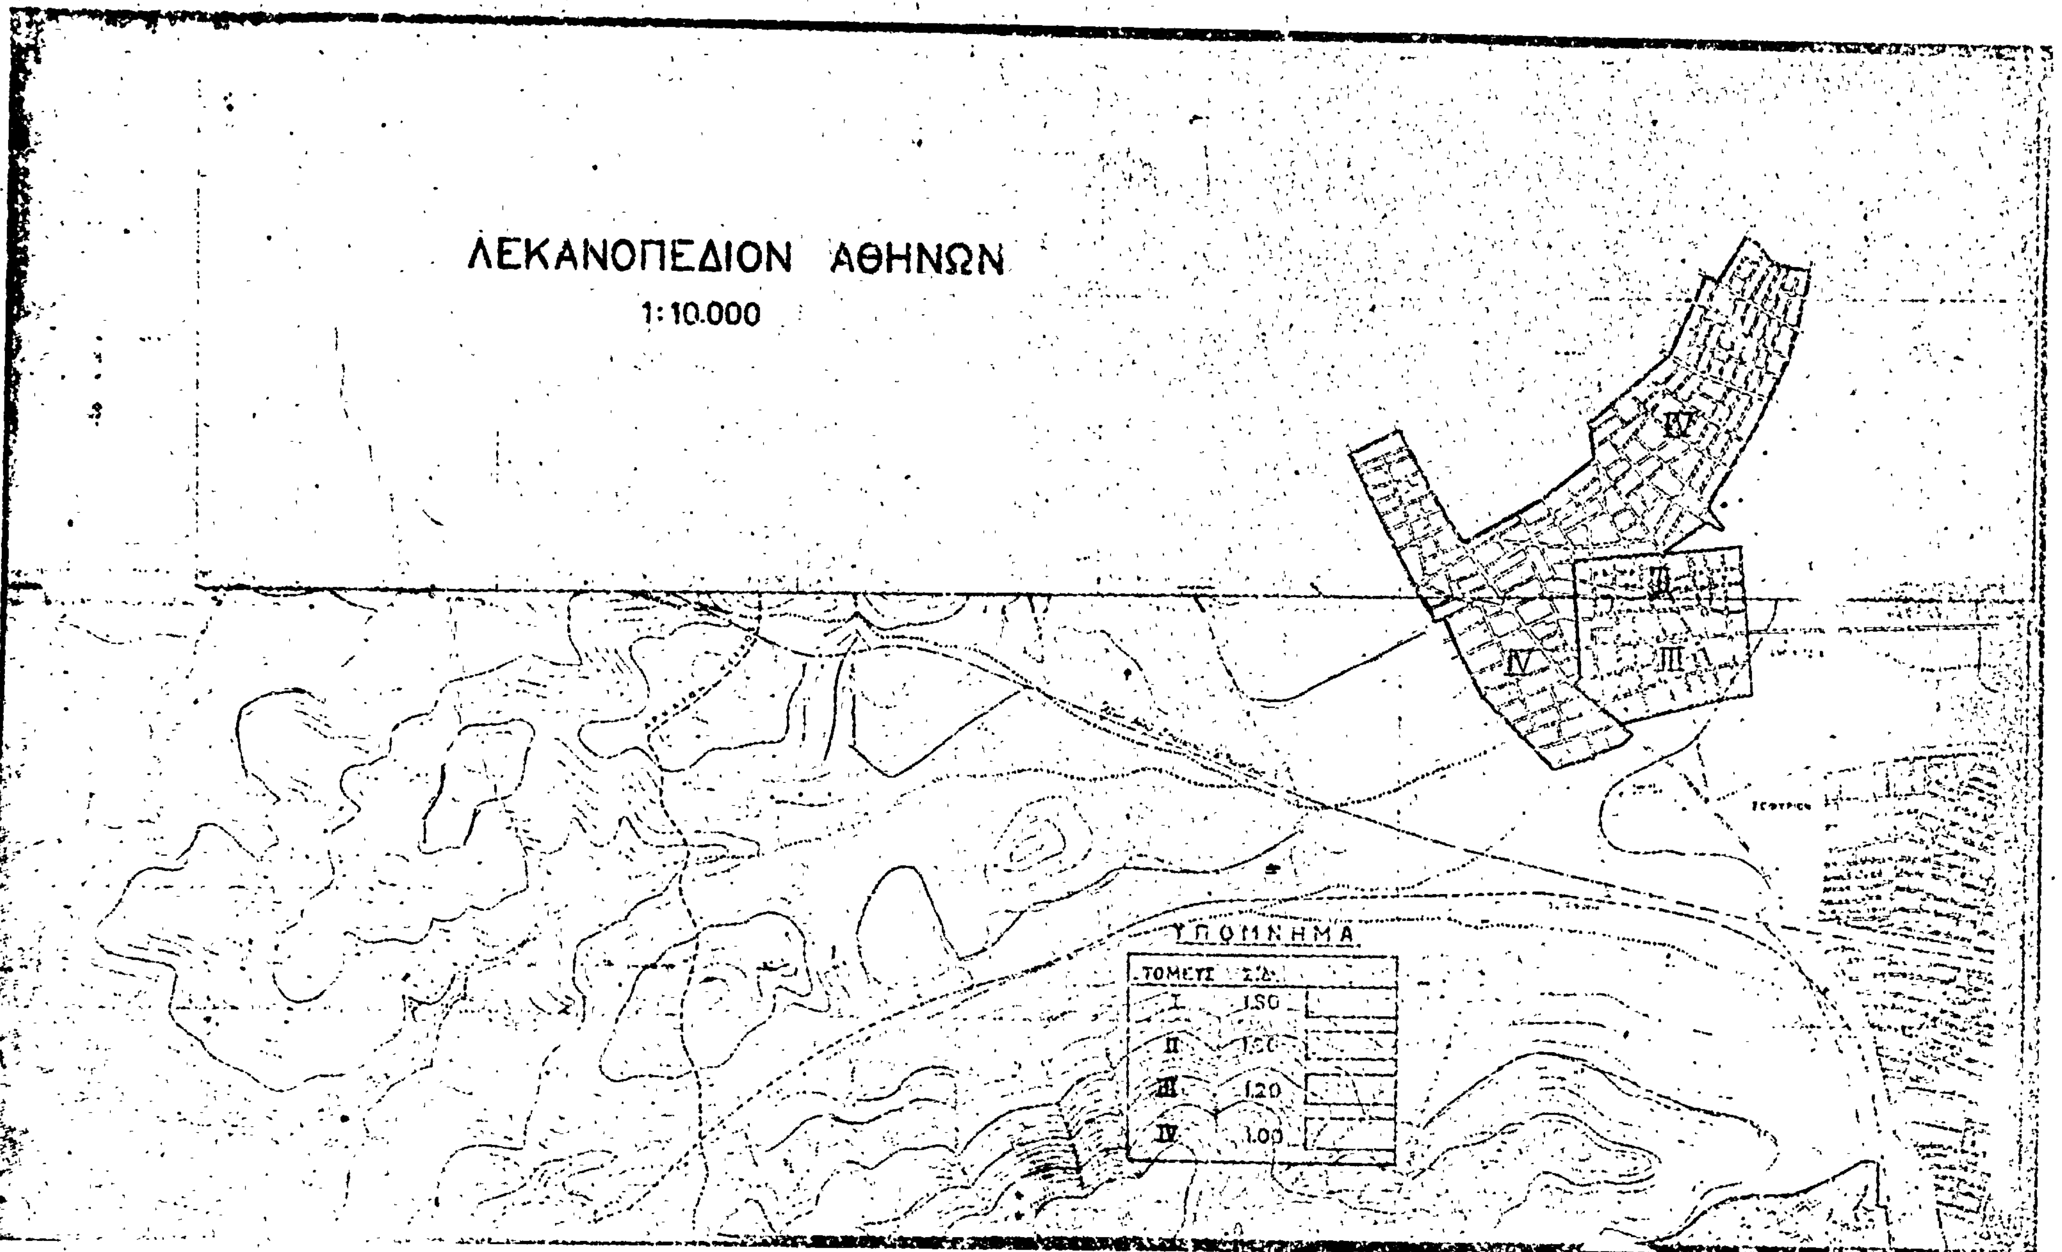


ΛΕΚΑΝΟΠΕΔΙΟΝ ΑΘΗΝΩΝ
1:10.000
ΥΠΟΜΝΗΜΑ
ΤΟΜΕΙΣ Σ.Δ.
I 150
II
III 120
IV 100

ΥΠΟΥΡΓΕΙΟΝ
ΔΗΜΟΣΙΩΝ ΕΡΓΩΝ
ΑΘΗΝΑΙ

Η ΓΕΝΙΚΗ ΔΙΕΥΘΥΝΣΗ ΤΟΥ ΕΘΝΙΚΟΥ ΤΥΠΟΓΡΑΦΕΙΟΥ

ΓΝΩΣΤΟΠΟΙΕΙ ΟΤΙ:

Ἡ ἐτήσια συνδρομὴ τῆς Ἐφημερίδας τῆς Κυβερνήσεως, ἡ τιμὴ τῶν φύλλων της ποὺ πουλιοῦνται τμηματικὰ καὶ τὰ τέλη δημοσιεύσεων στὴν Ἐφημερίδα τῆς Κυβερνήσεως, καθορίσθηκαν ἀπὸ 1 Ἰανουαρίου 1974 ὡς ἀκολούθως:

Α' ΕΤΗΣΙΕΣ ΣΥΝΔΡΟΜΕΣ

1. Γιὰ τὸ Τεῦχος Α'	Δραχ.	600
2. » » » Β'	»	700
3. » » » Γ'	»	500
4. » » » Δ'	»	1.000
5. » » » Νομικῶν Προσώπων Δ.Δ. κτλ	»	500
6. » » » Παράρτημα	»	300
7. » » » Ἀνωνύμων Ἑταιρειῶν κτλ....	»	3.000
8. » » Δελτίο Ἐμπορικῆς καὶ Βιομηχανικῆς Ἰδιοκτησίας	»	200
9. Γιὰ ὅλα τὰ τεύχη καὶ τὸ Δ.Ε.Β.Ι.	»	6.000

Οἱ Δῆμοι καὶ οἱ Κοινότητες τοῦ Κράτους καταβάλλουν τὸ 1/2 τῶν ἀνωτέρω συνδρομῶν.

Ὑπὲρ τοῦ Ταμείου Ἀλληλοβοηθείας Προσωπικοῦ τοῦ Ἐθνικοῦ Τυπογραφείου (ΤΑΠΕΤ) ἀναλογοῦν τὰ ἑξῆς ποσά:

1. Γιὰ τὸ Τεῦχος Α'	Δραχ.	30
2. » » » Β'	»	35
3. » » » Γ'	»	25
4. » » » Δ'	»	50
5. » » » Νομικῶν Προσώπων Δημοσίου Δικαίου κτλ	»	25
6. » » » Παράρτημα	»	15
7. » » » Ἀνωνύμων Ἑταιρειῶν κτλ..	»	150
8. » » Δελτίο Ἐμπ. καὶ Βιομ. Ἰδιοκτησίας ..	»	10
9. Γιὰ ὅλα τὰ τεύχη	»	300

Β'. ΤΙΜΗ ΦΥΛΛΩΝ

Ἡ τιμὴ πωλήσεως κάθε φύλλου, μέχρις 8 σελ., εἶναι 3 δρχ., ἀπὸ 9 ὡς 40 σελ. 8 δρχ., ἀπὸ 41 ὡς 80 σελ. 15 δρχ., ἀπὸ 81 σελ. καὶ ἄνω ἡ τιμὴ πωλήσεως κάθε φύλλου προσαυξάνεται κατὰ 15 δρχ. ἀνὰ 80 σελίδες.

Γ'. ΤΕΛΗ ΔΗΜΟΣΙΕΥΣΕΩΝ

Ι. Στὸ Τεῦχος Ἀνωνύμων Ἑταιρειῶν καὶ Ἑταιρειῶν Περιωρισμένης Εὐθύνης:

Α'. Δημοσιεύματα Ἀνωνύμων Ἑταιρειῶν:

1. Τῶν δικαστικῶν πράξεων	Δραχ.	400
2. Τῶν καταστατικῶν Ἀνωνύμων Ἑταιρειῶν...	»	10.000
3. Τῶν τροποποιήσεων τῶν καταστατικῶν τῶν Ἀνωνύμων Ἑταιρειῶν	»	2.000
4. Τῶν ἀνακοινώσεων καὶ προσκλήσεων σὲ γενικὲς συνελεύσεις, τῶν κατὰ τὸ ἄρθρο 32 τοῦ Ν. 3221/24 γνωστοποιήσεων, τῶν ἀνακοινώσεων, ποὺ προβλέπονται ἀπὸ τὸ ἄρθρο 59 παρ. 3 τοῦ Ν.Δ. 400/70 «περὶ Ἀλλοδαπῶν Ἀσφαλιστικῶν Ἑταιρειῶν» καὶ τῶν ἀποφάσεων τοῦ Διοικητικοῦ Συμβουλίου τοῦ ΕΛΤΑ, ποὺ ἀναφέρονται σὲ προσωρινὲς διατάξεις	»	1.000
5. Τῶν ἀνακοινώσεων τῶν ὑπὸ διάλυση Ἀνωνύμων Ἑταιρειῶν, κατὰ τὸ Β.Δ. 20/5/1939 ...	»	200
6. Τῶν Ισολογισμῶν τῶν Ἀνωνύμων Ἑταιρειῶν	»	4.000
7. Τῶν συνοπτικῶν μηνιαίων καταστάσεων τῶν Τραπεζικῶν Ἑταιρειῶν	»	1.000
8. Τῶν ἀποφάσεων «περὶ ἐγκρίσεως τιμολογίων τῶν Ἀσφαλιστικῶν Ἑταιρειῶν»	»	600
9. Τῶν ὑπουργικῶν ἀποφάσεων «περὶ παροχῆς ἀδείας ἐπεκτάσεως τῶν ἐργασιῶν Ἀσφαλιστικῶν Ἑταιρειῶν», τῶν ἐκθέσεων περιουσιακῶν στοιχείων Ἀνωνύμων Ἑταιρειῶν γενικά, καὶ τῶν ἀποφάσεων τοῦ Δ.Σ. τοῦ ΕΛΤΑ, μὲ τὶς ὁποῖες ἐγκρίνονται καὶ δημοσιεύονται οἱ κανονισμοὶ αὐτοῦ	»	4.000
10. Τῶν ἀποφάσεων «περὶ παροχῆς πληρεξουσιότητος πρὸς ἀντιπροσώπευσιν ἐν Ἑλλάδι ἀλλοδαπῶν Ἑταιρειῶν» καὶ τῶν ἀποφάσεων «περὶ μεταβιβάσεως τοῦ χαρτοφυλακίου Ἀσφαλιστικῶν Ἑταιρειῶν κατὰ τὸ ἄρθρον 59 παρ. 1 τοῦ Ν.Δ. 400/70»	»	2.000
11. Τῶν ἀποφάσεων «περὶ συγχωνεύσεως Ἀνωνύμων Ἑταιρειῶν»	»	10.000
12. Τῶν ἀποφάσεων τῆς Ἐπιτροπῆς τοῦ Χρηματιστηρίου «περὶ εἰσαγωγῆς χρεωγράφων εἰς τὸ Χρηματιστήριον πρὸς διαπραγμάτευσιν, συμφώνως πρὸς τὰς διατάξεις τοῦ ἄρθρου 2 παρ. 3 Α.Ν. 148/67»	Δραχ.	1.000
13. Τῶν ἀποφάσεων τῆς Ἐπιτροπῆς κεφαλαιαγορᾶς «περὶ διαγραφῆς χρεωγράφων ἐκ τοῦ Χρηματιστηρίου, συμφώνως πρὸς τὰς διατάξεις τοῦ ἄρθρου 2 παρ. 4 Α.Ν. 148/1967»	»	1.000

Β'. Δημοσιεύματα Ἑταιρειῶν Περιωρισμένης Εὐθύνης:

1. Τῶν καταστατικῶν	»	1.000
2. Τῶν τροποποιήσεων τῶν καταστατικῶν	»	400
3. Τῶν ἀνακοινώσεων καὶ προσκλήσεων	»	200
4. Τῶν Ισολογισμῶν	»	1.000
5. Τῶν ἐκθέσεων ἐκτιμήσεως περιουσιακῶν στοιχείων	»	1.000

Γ'. Δημοσιεύματα Ἀλληλασφαλιστικῶν Συνεταιρισμῶν - Ἀλληλασφαλιστικῶν Ταμείων καὶ Φιλανθρωπικῶν Σωματείων:

1. Τῶν ὑπουργικῶν ἀποφάσεων «περὶ χορηγήσεως ἀδείας λειτουργίας Ἀλληλασφαλιστικῶν Συνεταιρισμῶν - Ἀλληλασφαλιστικῶν Ταμείων»	»	1.000
2. Τῶν Ἰσολογισμῶν τῶν ἀνωτέρω Συνεταιρισμῶν, Ταμείων καὶ Σωματείων	»	1.000

ΙΙ. Στὸ Τέταρτο τεῦχος, τῶν δικαστικῶν πράξεων, προσκλήσεων καὶ λοιπῶν δημοσιεύσεων.	»	400

Τὸ ποσοστὸ ἐπὶ τῶν τελῶν δημοσιεύσεων στὸ Τεῦχος Ἀνωνύμων Ἑταιρειῶν καὶ Ἑταιρειῶν Περιωρισμένης Εὐθύνης, ποὺ πρέπει νὰ καταβάλλεται ὑπὲρ τοῦ Ταμείου Ἀλληλοβοηθείας Προσωπικοῦ Ἐθνικοῦ Τυπογραφείου (ΤΑΠΕΤ), ὁρίσθηκε γενικὰ σὲ 5ο/ο.

Δ'. ΚΑΤΑΒΟΛΗ ΣΥΝΔΡΟΜΩΝ - ΤΕΛΩΝ ΔΗΜΟΣΙΕΥΣΕΩΝ ΚΑΙ ΠΟΣΟΣΤΩΝ Τ.Α.Π.Ε.Τ.

1. Οἱ συνδρομὲς τοῦ ἐσωτερικοῦ καὶ τὰ τέλη δημοσιεύσεων προκαταβάλλονται στὰ Δημόσια Ταμεῖα ἔναντι ἀποδεικτικοῦ εἰσπράξεως, τὸ ὁποῖο φροντίζει ὁ ἐνδιαφερόμενος νὰ τὸ στείλει στὴν Ὑπηρεσία τοῦ Ἐθνικοῦ Τυπογραφείου.

2. Οἱ συνδρομὲς τοῦ ἐξωτερικοῦ εἶναι δυνατὸ νὰ στέλνονται καὶ σὲ ἀνάλογο συνάλλαγμα μὲ ἐπιταγὴ ἐπ' ὀνόματι τοῦ Διευθυντῆ τῶν Διοικητικῶν καὶ Οἰκονομικῶν Ὑποθέσεων τοῦ Ἐθνικοῦ Τυπογραφείου.

3. Τὸ ὑπὲρ τοῦ ΤΑΠΕΤ ποσοστὸ ἐπὶ τῶν ἀνωτέρω συνδρομῶν καὶ τελῶν δημοσιεύσεων καταβάλλεται ὡς ἑξῆς:

α) στὴν Ἀθήνα: στὸ Ταμεῖο τοῦ ΤΑΠΕΤ (Κατάστημα Ἐθνικοῦ Τυπογραφείου),

β) στὶς ὑπόλοιπες πόλεις τοῦ Κράτους: στὰ Δημόσια Ταμεῖα καὶ ἀποδίδεται στὸ ΤΑΠΕΤ σύμφωνα μὲ τὶς 192378/3639/1947(ΡΟΝΕΟ 185) καὶ 178048/5221/31.7.65 (ΡΟΝΕΟ 139) ἐγκυκλίους διαταγὲς τοῦ Γ.Λ.Κ.,

γ) στὶς περιπτώσεις συνδρομῶν ἐξωτερικοῦ: ὅταν ἡ ἀποστολή τους γίνεται μὲ ἐπιταγές, μαζὶ μ' αὐτὲς στέλνεται καὶ τὸ ὑπὲρ τοῦ ΤΑΠΕΤ ποσοστό.

Ὁ Γενικὸς Διευθυντὴς
ΒΑΣΙΛΕΙΟΣ ΣΤ. ΝΙΚΑΣ